


**REGIONE PIEMONTE
PROVINCIA DEL V.C.O.**

**COMUNE DI ORNAVASSO
VARIANTE PIANO REGOLATORE CIMITERIALE**

ai sensi 2° comma dell'art. 54 del D.P.R. n. 285 del 10/09/1990

| | | |
|--|--|--|
| elaborato | titolo | |
| 5 | CARTA DEI VINCOLI LEGALI ED AMBIENTALI | |
| stesura | Dicembre 2014 | |
| | scala 1:5000 | |
| adozione D.C. n° del | Parere ASL VCO | |
| pubblicazione dal | Decreto sindacale di approvazione | |
| IL SINDACO | IL RESPONSABILE DEL PROCEDIMENTO | |
| dott. Arch. Asterio Fontana Via Pietro Restellini, 17 28921 Verbania Intra tel. 0323 401155 email: asterio.fontana@libero.it | | |
| PROGETTISTA | | |

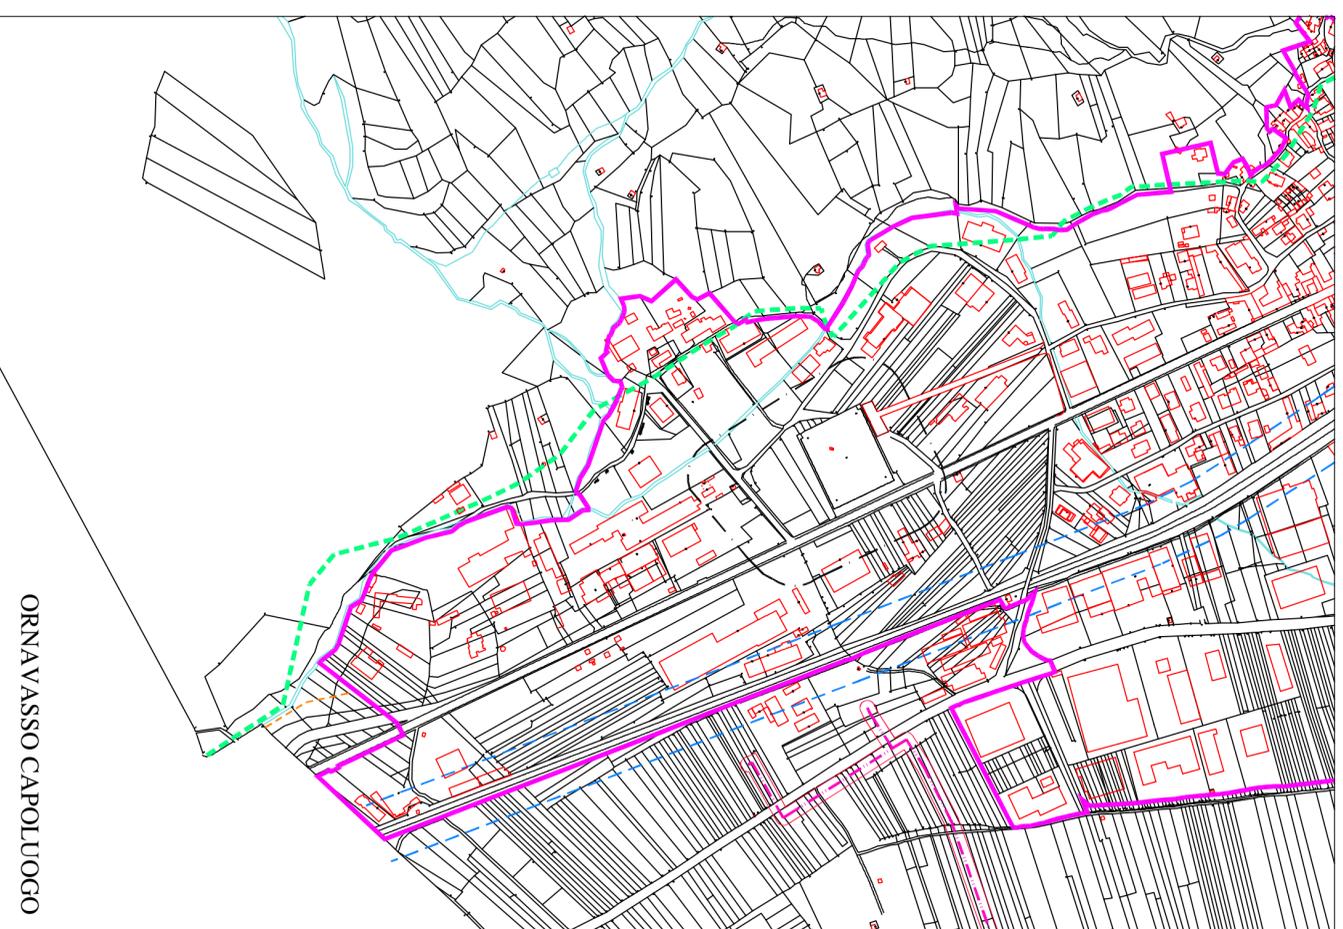

| LEGENDA | |
|----------------------------------|---|
| | Delimitazione delle aree urbane normate dalle Tav. 2a e 2b |
| | Fasce di rispetto ferroviaria ai sensi del D.P.R. 753/80 (mt. 30) |
| | Fasce di rispetto cimiteriali art. 27, 5° comma, L.R. 56/77 (mt. 50) |
| | Fasce di rispetto dalle strade art. 27, 2° comma, L.R. 56/77 Strada di tipo C: " strada extraurbana secondaria" - Strada prov. del Sempione (ex S.S. n. 33) (mt. 30 fuori dai centri abitati) |
| | Fasce di rispetto di cui all'art. 29, L.R. 56/77, 1° comma, punto a) (mt. 15) |
| | Fasce di rispetto da opere di captazione ad uso idropotabile ai sensi della D.P.R. 236/88 (mt. 200) |
| | Aree di interesse archeologico art. 24, comma 11 L.R. 56/77 e s.m.i. |
| VINCOLI DI CUI ALLA LEGGE 431/85 | |
| | Fasce di rispetto da fiumi e torrenti art. 1, punto c (mt. 150) |
| | Parte di territorio oltre i 1600 mt art. 1, punto d |
| | Territori coperti da boschi art. 1, punto g; punto a, 5° comma art. 30 L.R. 56/77 e s.m.i. |
| | Limite vincolo idrogeologico di cui al R.D. n. 3267/23 e R.D. 245/33 e L.R. n. 45/89 |
| | METANODOTTO SNAM |
| | FASCIA DI RISPETTO METANODOTTO |
| | OPERE DI DIFESA SPONDALE - AIPO |