


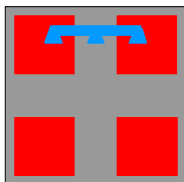

COMUNE DI ORNAVASSO



PROVINCIA DEL V.C.O.

COMUNE DI ORNAVASSO

PIANO REGOLATORE

GENERALE COMUNALE

VARIANTE ai sensi dell'art. 17 comma 12 lettera e) L.R. 56/77 e s.m.i.
"ALPEGGIO CASALETTO"

Elaborato:

ESTRATTO TAV. 4a - P.R.G.C. VIGENTE
AZZONAMENTO AREE EXTRA URBANE

Scala 1:5000

DELIBERA COMUNALE

del _____ n° _____ RESA ESECUTIVA IL _____

Progettazione:

FALCIOLA ING. FRANCO
Via Bonomelli n°16
28845 DOMODOSSOLA (VB)
tel. 0324 249322

Visti:

Elaborato:

ESTRATTO

4a

Data: SETTEMBRE 2025


Il Sindaco:

Il responsabile del progetto

LEGENDA:




Delimitazione delle aree urbane normate
dalle Tav. 2a e 2b

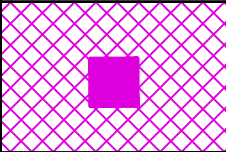


Aree per depositi esplosivi esistenti confermati


DESTINAZIONI COLTURALI IN ATTO

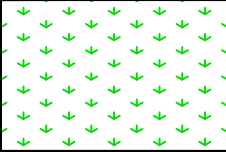

Prati o pascoli permanenti

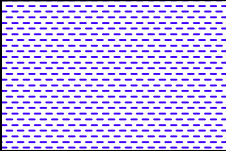


Terreni a seminativo

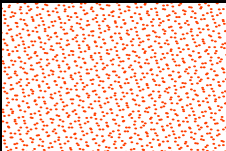


Incolto produttivo

VINCOLI DI CUI ALLA LEGGE 431/85

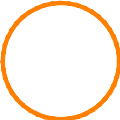


Edifici rurali in zona agricola individuati ai sensi
del 9° comma art. 54 delle N. di A.

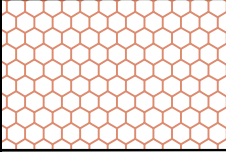


Aree per coltivazione di cave

AREE PER SERVIZI SOCIALI ED ATTREZZATURE DI INTERESSE GENERALE

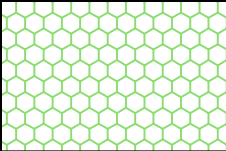

AREE A PARCO URBANO

ART. 22, L.R. 56/77 e s.m.i.

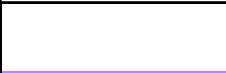


AREA DI INTERESSE STORICO

ART. 24, COMMA 12 L.R. 56/77 e s.m.i



AREA DI INTERESSE ARCHEOLOGICO INDUSTRIALE


ART. 24, COMMA 12 L.R. 56/77 e s.m.i

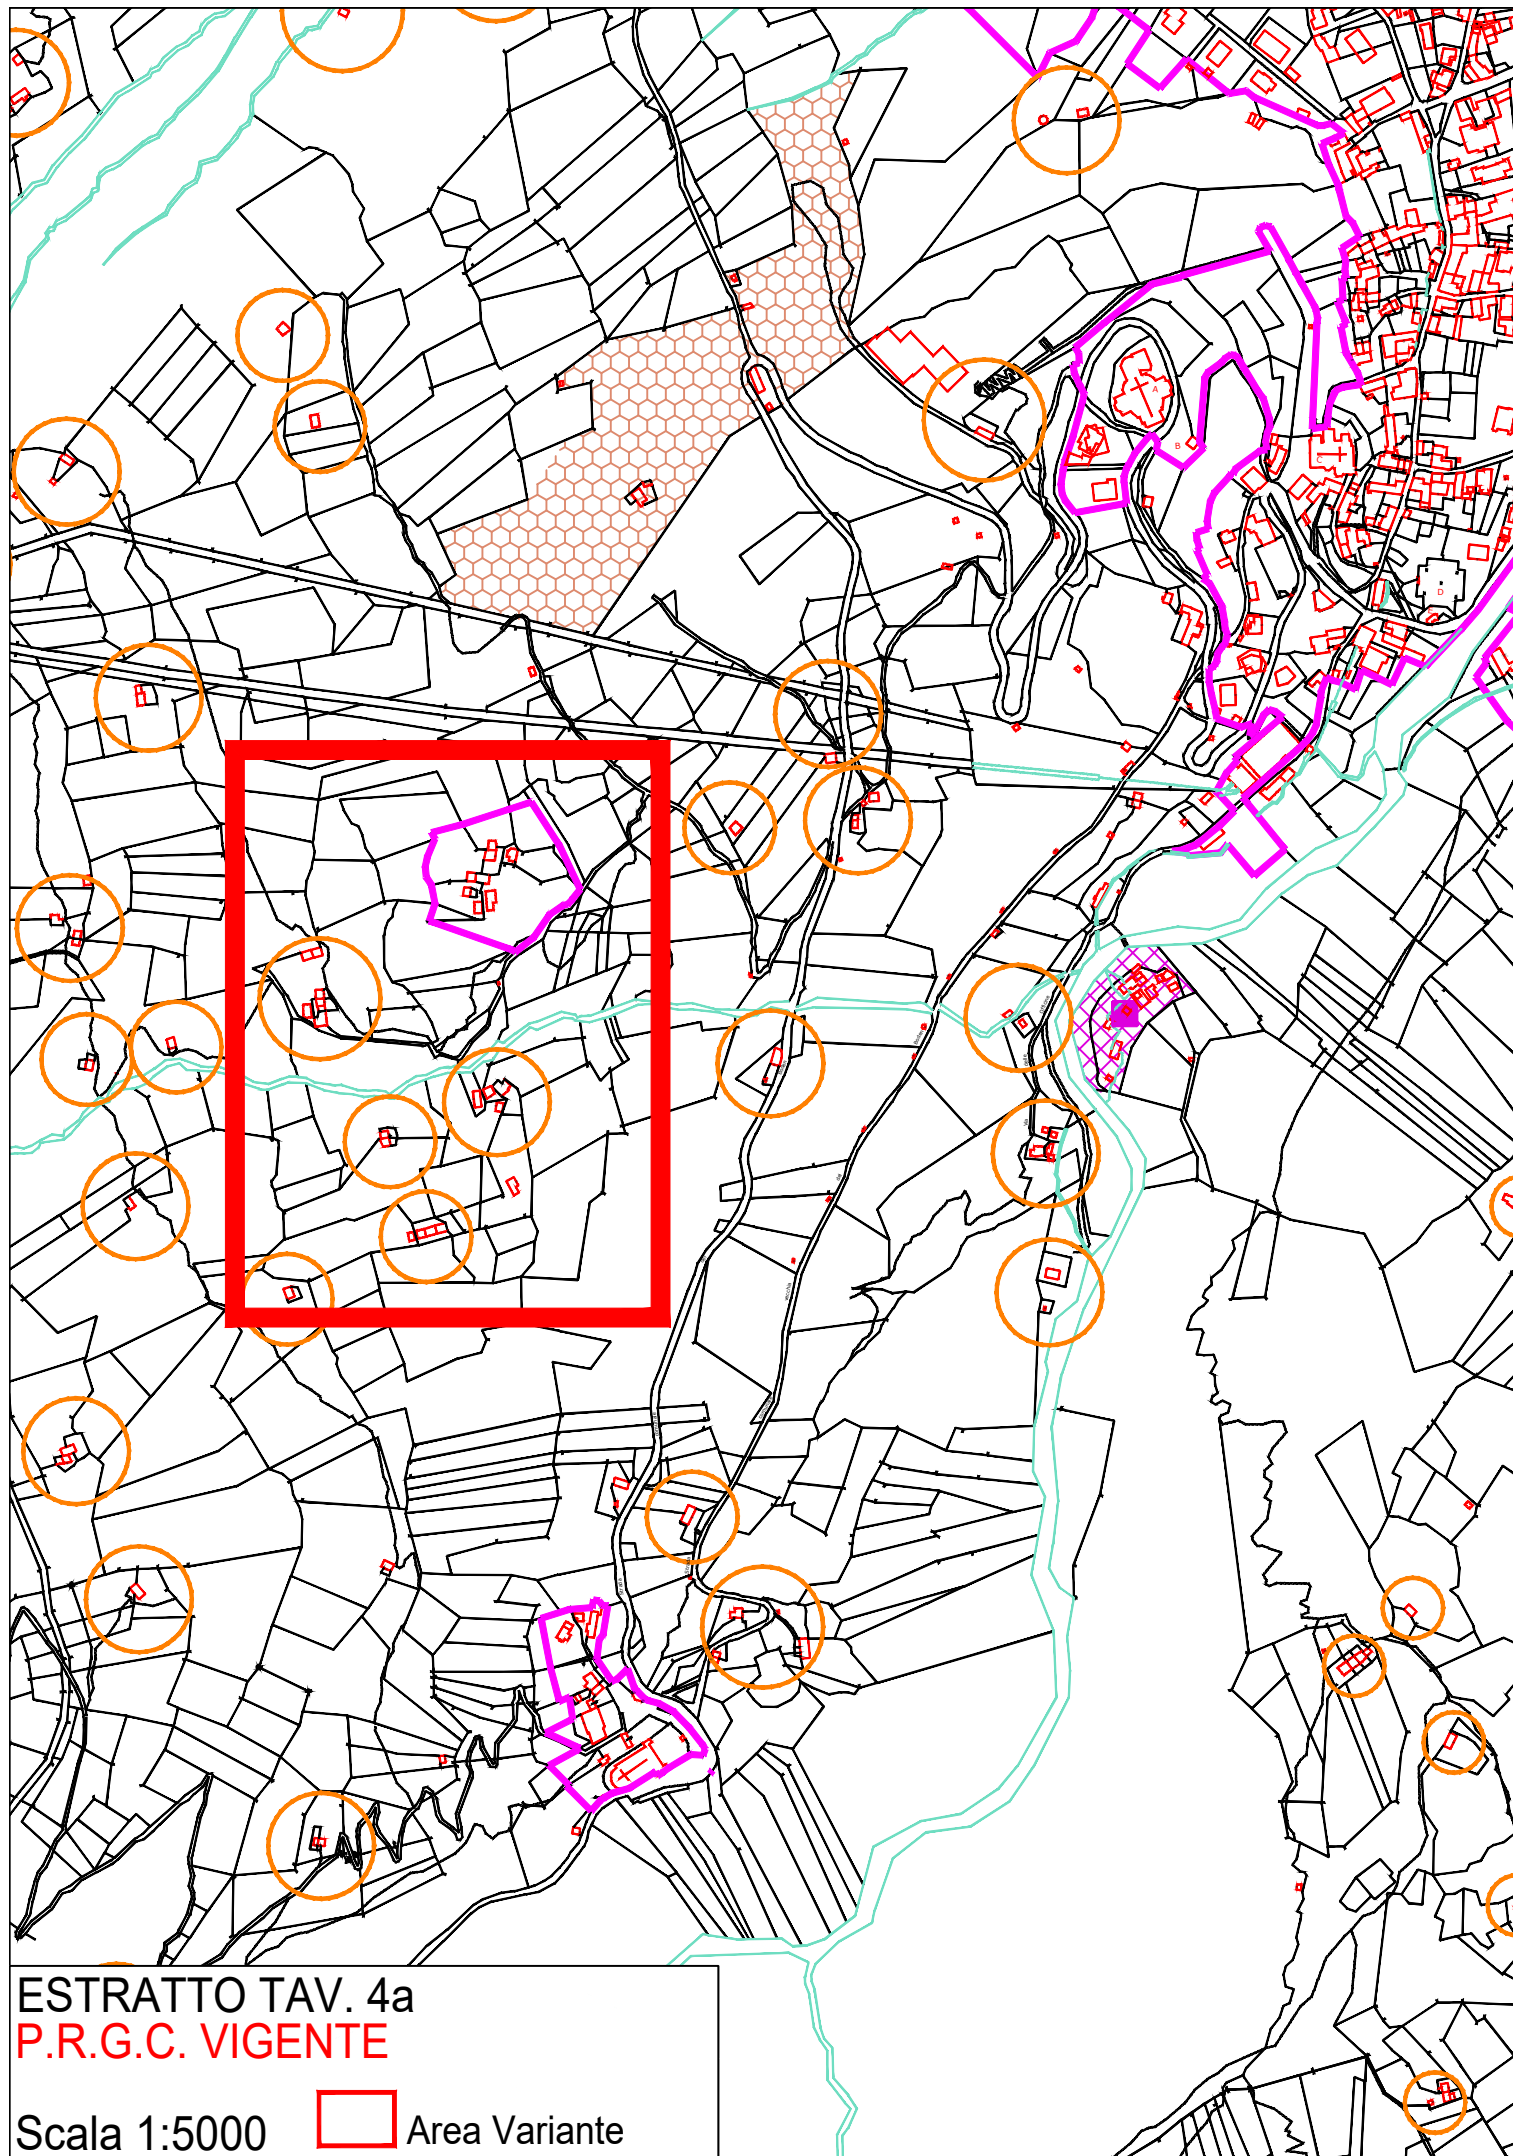

LEGENDA VARIANTE c. 12:




Delimitazione delle aree urbane normate
dalle Tav. 2a e 2b

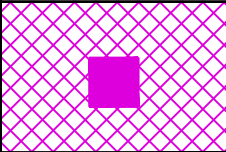


Aree per depositi esplosivi esistenti confermati


DESTINAZIONI COLTURALI IN ATTO

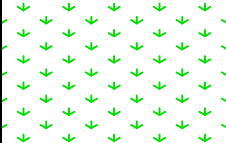

Prati o pascoli permanenti

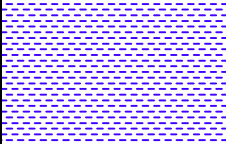


Terreni a seminativo

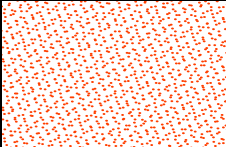

Incolto produttivo

VINCOLI DI CUI ALLA LEGGE 431/85

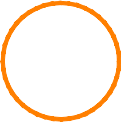

Edifici rurali in zona agricola individuati ai sensi
del 9° comma art. 50 delle N. di A.




Piano di Recupero



Aree per coltivazione di cave

AREE PER SERVIZI SOCIALI ED ATTREZZATURE DI INTERESSE GENERALE

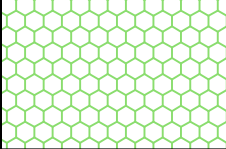

AREE A PARCO URBANO

ART. 22, L.R. 56/77 e s.m.i.



AREA DI INTERESSE STORICO

ART. 24, COMMA 12 L.R. 56/77 e s.m.i



AREA DI INTERESSE ARCHEOLOGICO INDUSTRIALE

ART. 24, COMMA 12 L.R. 56/77 e s.m.i

