




PROSPETTO FRONTALE
Scala 1:50

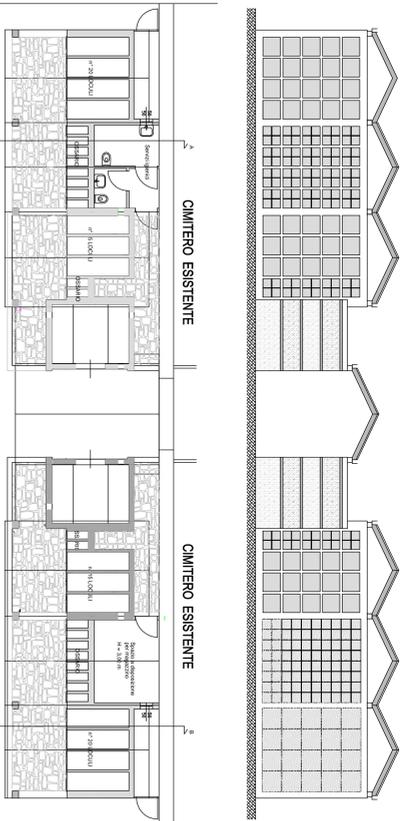


SEZIONE A - A
Scala 1:50

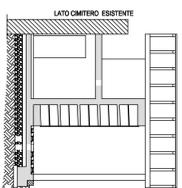

SEZIONE B - B
Scala 1:50

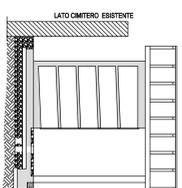

Area Cimiteriale Frazione MIGLIANDONE
Scala 1:200

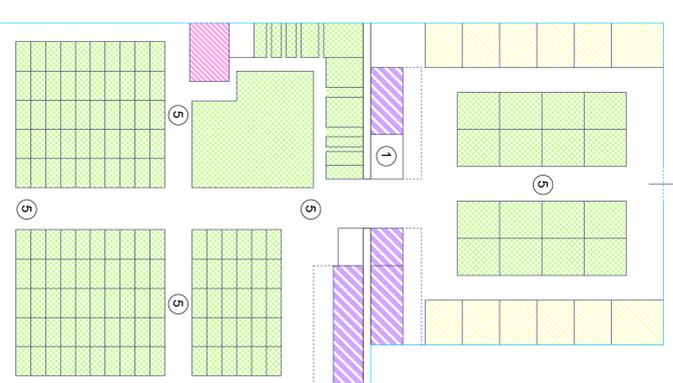

LEGENDA:

- Area nucleo cimiteriale esistente
 - Edificio di ingresso
 - Edificio di peggio
 - Insieme di edicole e tombe familiari
 - Campo di inumazioni e tumulazioni a terra
 - Edificio di colombari a portico di recente edificazione
 - Ossari
 - Area del nuovo ampliamento
 - Cappelle familiari
 - Campo di inumazioni e tumulazioni a terra
 - Area per ossari, cinerari e tumulazioni
 - Sistemazione a verde
- AREA SERVIZI**
- ① Magazzino comunale
 - ② Camera mortuaria
 - ③ Ossario comune
 - ④ Deposito rifiuti vegetali
 - ⑤ Percorsi distributivi interni
 - ⑥ Cappella mortuaria
 - ⑦ Servizi igienici

**REGIONE PIEMONTE
PROVINCIA DEL V.C.O.**

**COMUNE DI ORNAVASSO
VARIANTE PIANO REGOLATORE CIMITERIALE**

ai sensi 2° comma dell'art. 54 del D.P.R. n. 285 del 10/09/1990

elaborato titolo

4

AZIONAMENTI FUNZIONALI DEGLI IMPIANTI CIMITERIALI E PROPOSTA DI SCHEMA ORGANIZZATIVO DELL'AMPLIAMENTO DELL'IMPIANTO CIMITERIALE DEL CAPOLUOGO


sicurezza
Dicembre 2014

adozione D.C. n°
del
pubblicazione
dal

IL SINDACO

IL RESPONSABILE DEL PROCEDIMENTO

Area Cimiteriale ORNAVASSO
Scala 1:200

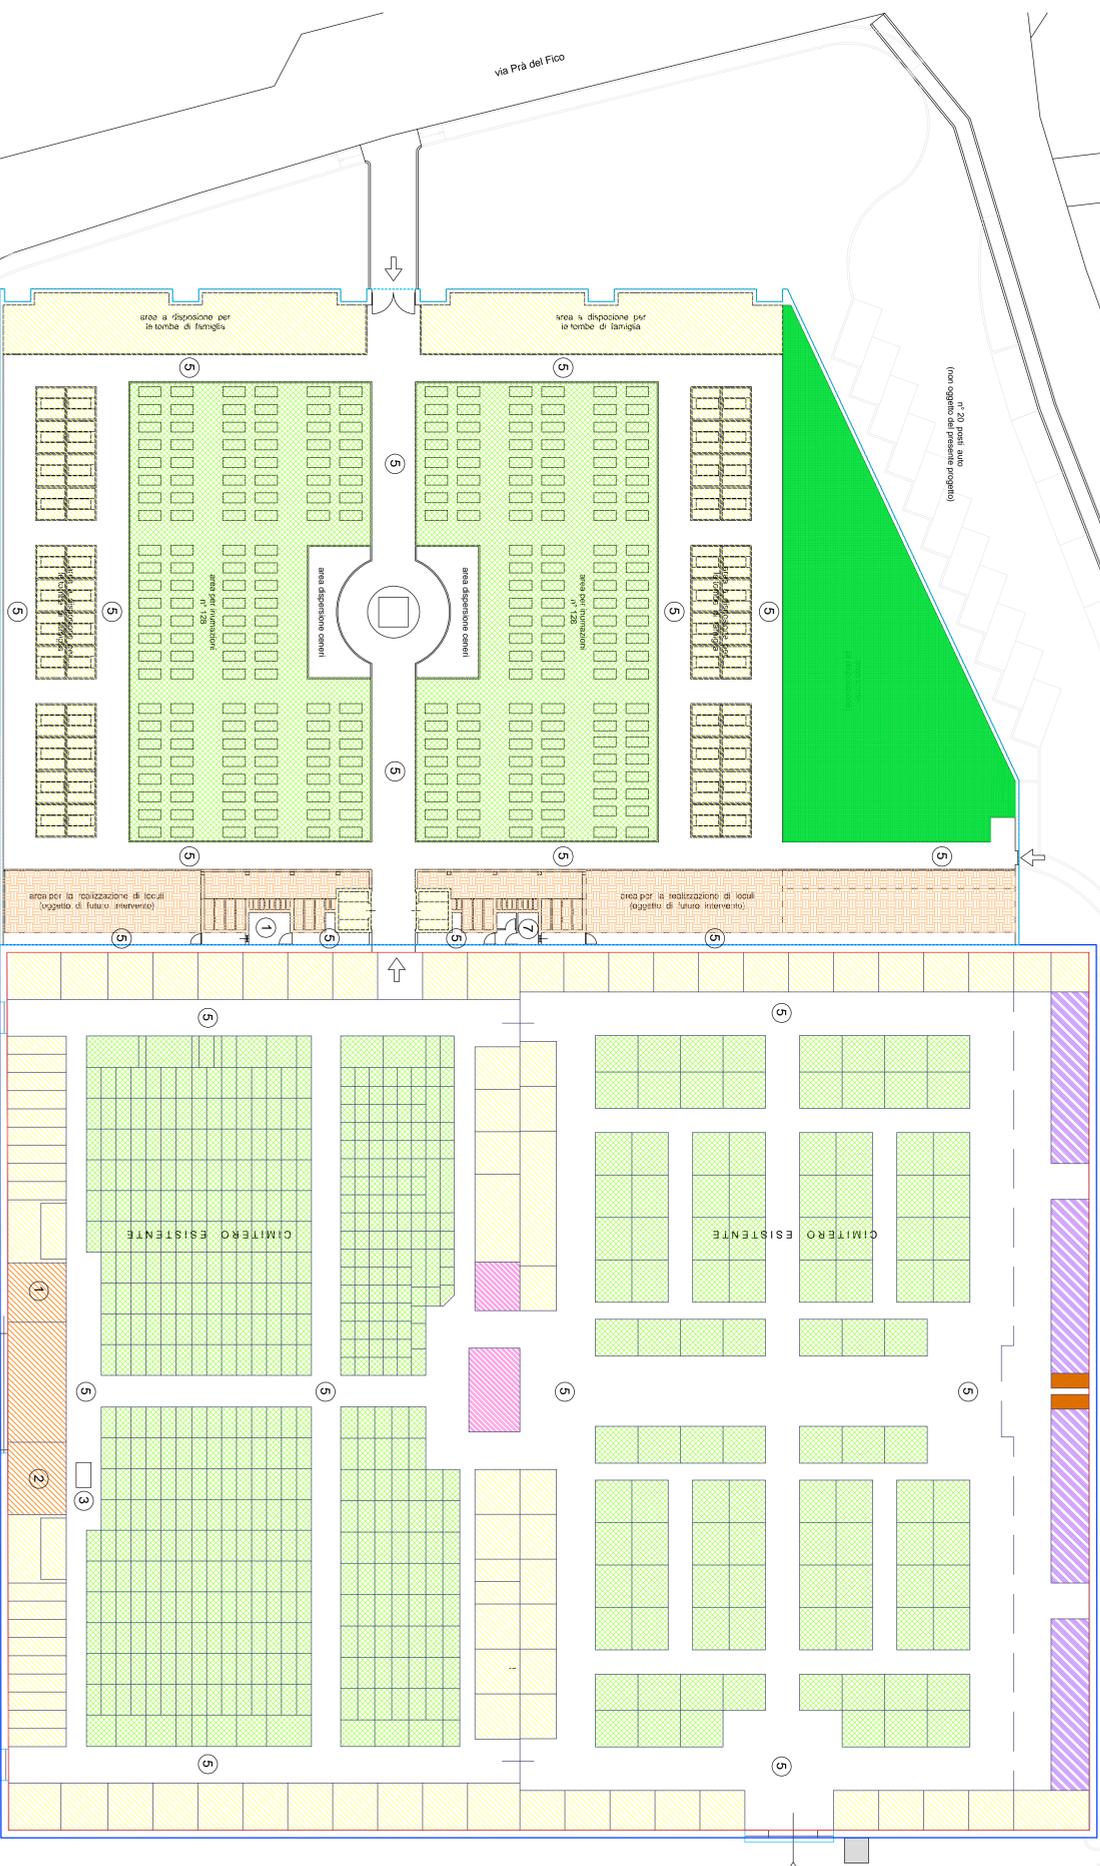

Via V. d'Ho

Via Prà del Fico

capa 400 m²

n° 20 posti auto
(non oggetto del presente progetto)

n° 25
Posti auto

PROGETTISTA

dot. Arch. Asterio Fontana
Via Pietro Restellini, 17
28921 Verbania Intra
tel. 0323 401155
email: asterio.fontana@libero.it