


COMUNE DI PREMOSELLO

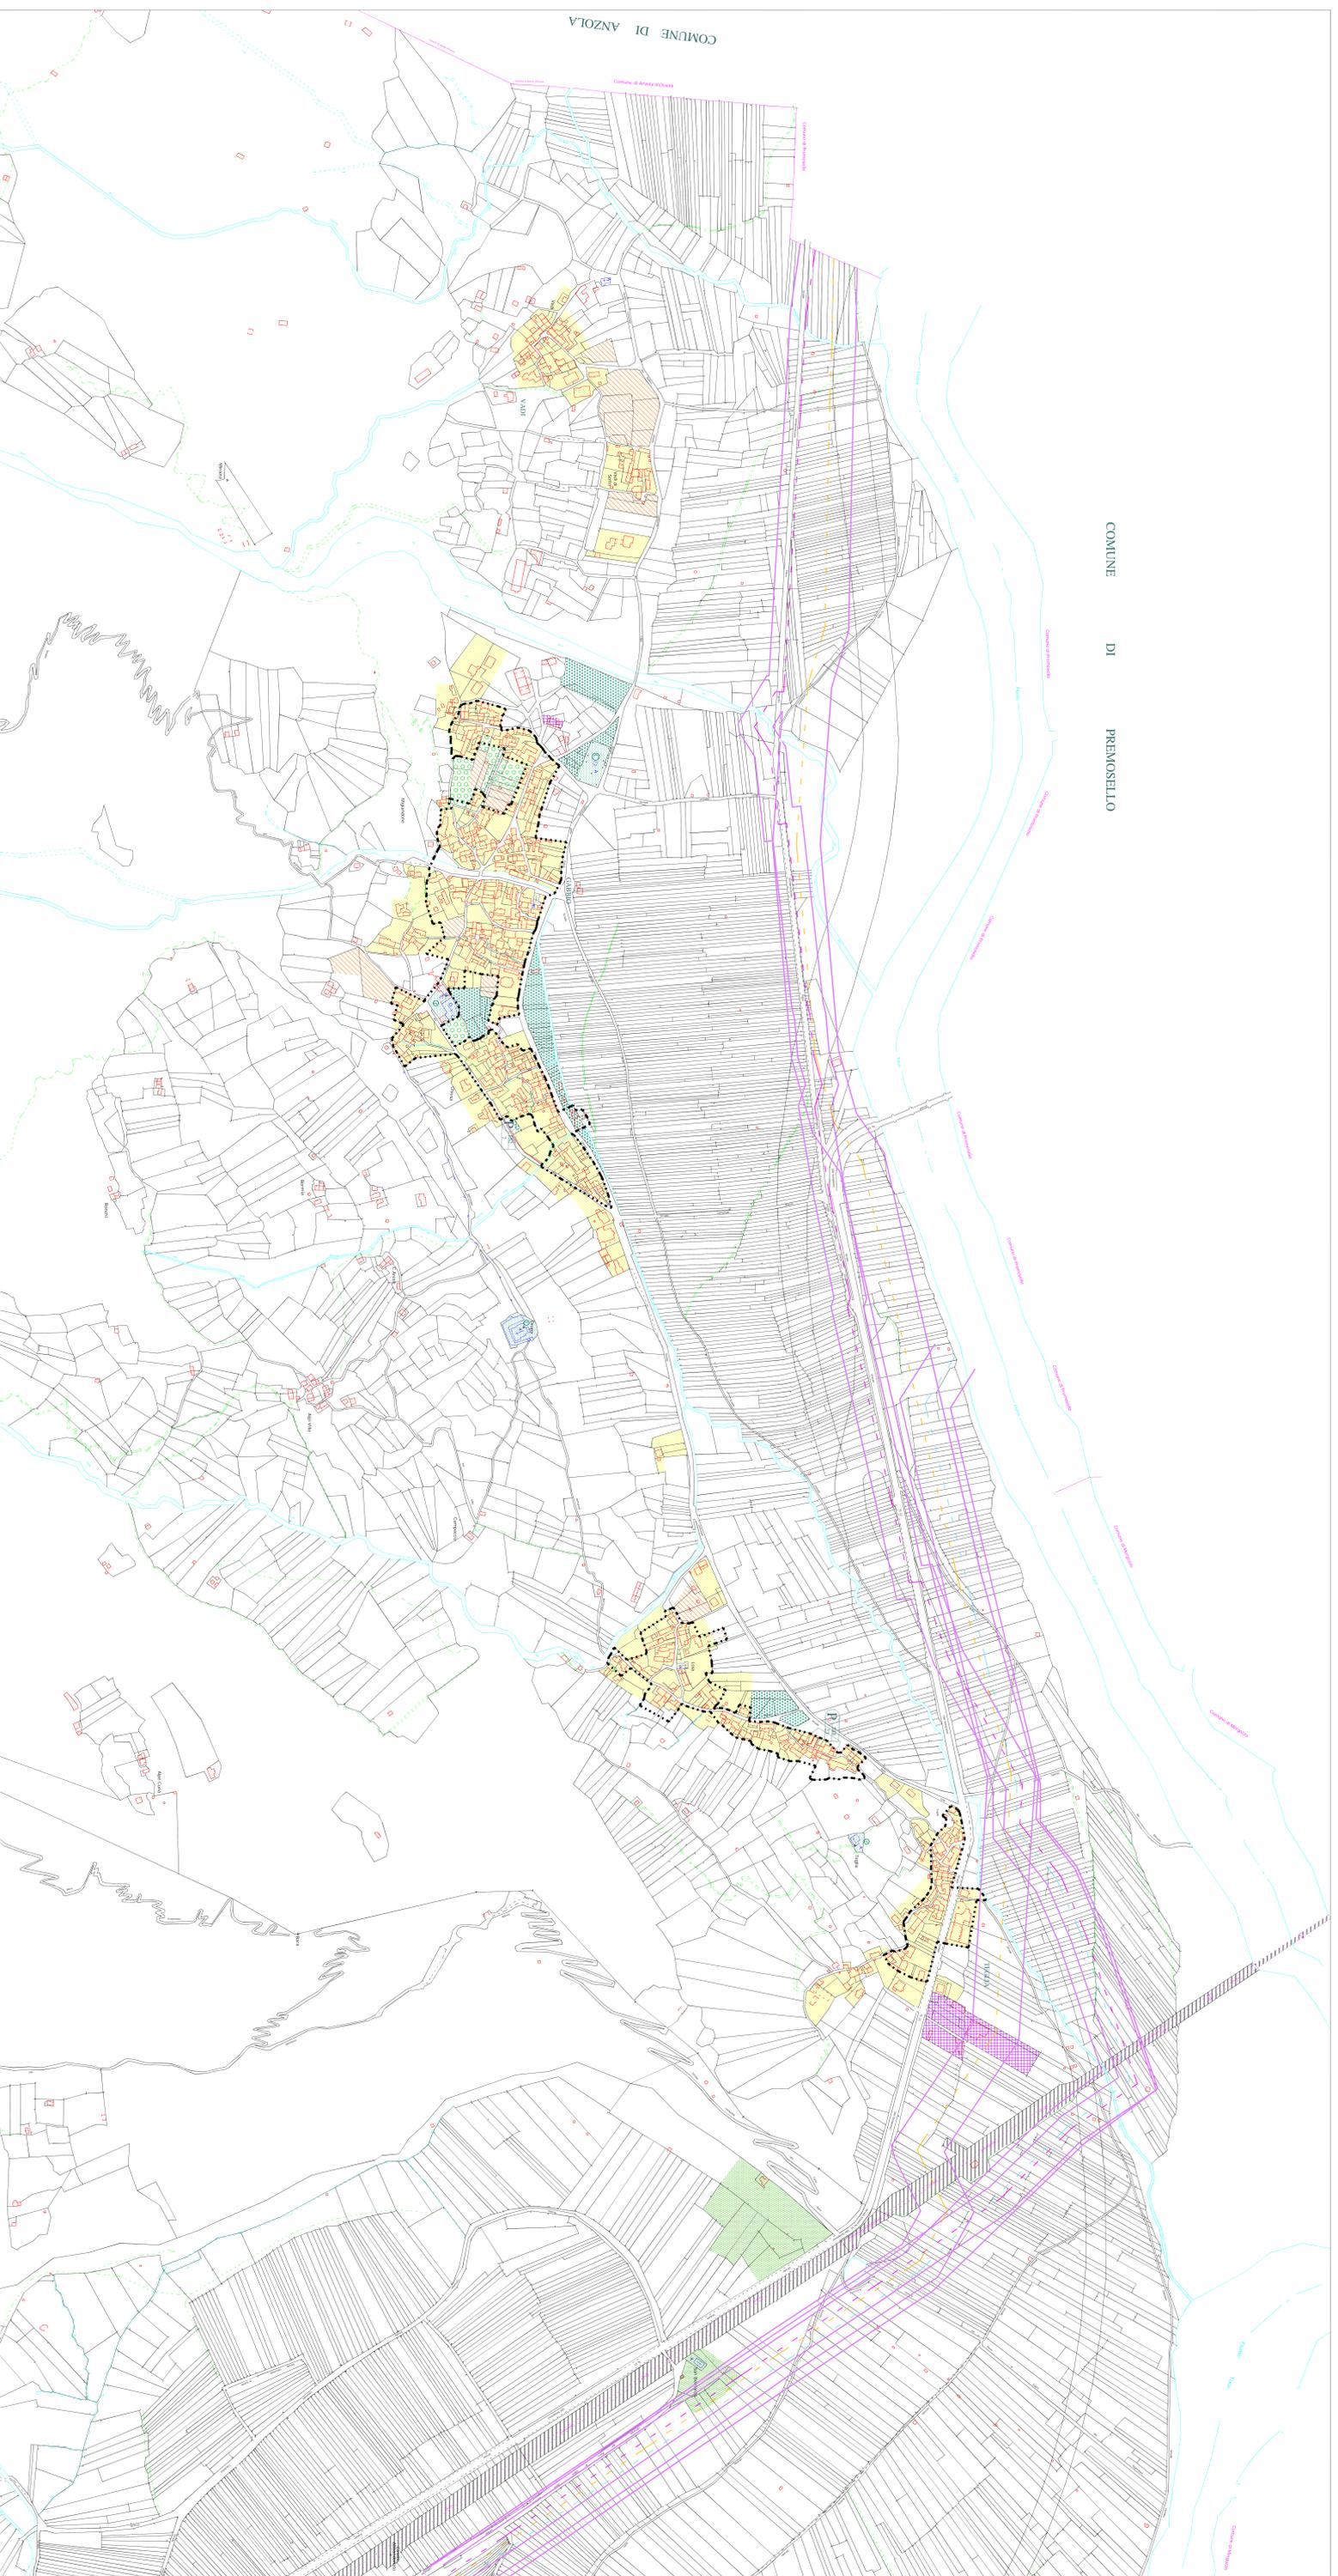

### LEGENDA

- REINTEGRAZIONE CENTRO ABITATO ART. 16, l.° comma, primo A/L.R. 56/77
- DELIMITAZIONE CENTRI STORICI ART. 16, l.° comma, primo A/B/L.R. 56/77
- AREE PER SERVIZI SOCIALI ED ATTREZZATURE A LIVELLO COMUNALE
  - AREE PER L'ISTRUZIONE: SE = scuola elementare; MA = scuola materna; SA = scuola secondaria superiore
  - AREE EDIFICI PER ATTIVITÀ DI INTERESSE COMUNALE: SI = scuola; SA = scuola; SA = scuola; SA = scuola
  - AREE PER SERVIZI DI SANITÀ E PARCHEGGI: A = AREA CON POSSIBILITÀ AUTORIZZAZIONE RELATIVE IN STRAORDINARIO
  - ART. 21, l.° comma, primo B/L.R. 56/77
  - ART. 21, l.° comma, primo C/L.R. 56/77
  - ART. 21, l.° comma, primo D/L.R. 56/77

### INFRASTRUTTURE PUBBLICHE

- AREE DESTINATE ALLA VANGUARDIA DEI TRASPORTI
- AREE PER ATTREZZATURE TECNOLOGICHE ED OPERE INFRASTRUTTURALI
- SEMI BIRROVIANA

### FATTO

### FATTO

### FATTO

### TRACCIATO GIÀ IN CARTOGRAFIA PRG

### OPERA DI INTERESSE MONDOLE - AMO

### AREE PER INSEDIAMENTI RESIDENZIALI

- AREE PER INSEDIAMENTI IN CASALTI, AMBITO E INDOCCENTRATO: RA
- AREE RESIDENZIALI ESISTENTI: RI
- ART. 13, l.° comma, primo A/B/D/D/L.R. 56/77
- AREE RESIDENZIALI DI COMPLETAMENTO: RC
- ART. 13, l.° comma, primo B/L.R. 56/77
- AREE RESIDENZIALI DI NUOVO IMPIANTO: RI
- ART. 13, l.° comma, primo C/L.R. 56/77
- AREE A VERDE PRIVATO VINCULATO

### AREE PER ATTIVITÀ PRODUTTIVA

- AREE PER ATTIVITÀ PRODUTTIVA: AP
- AREE PER ATTIVITÀ AGRICOLA: AA

Regione Piemonte  
Provincia del Verbano Cusio Ossola  
**COMUNE DI ORNA VASSO**  
PIANO REGOLATORE GENERALE COMUNALE  
VARIANTE NON VARIANTE

titolo  
**2b**  
AZIONAMENTO AREE URBANE  
Frazione Migglandone

IL SINDACO  
IL SEGRETARIO

PROGETTISTA

STRUMENTI URBANISTICI ESECUTIVI

AREE PER SERVIZI SOCIALI ED ATTREZZATURE DI INTERESSE GENERALE