


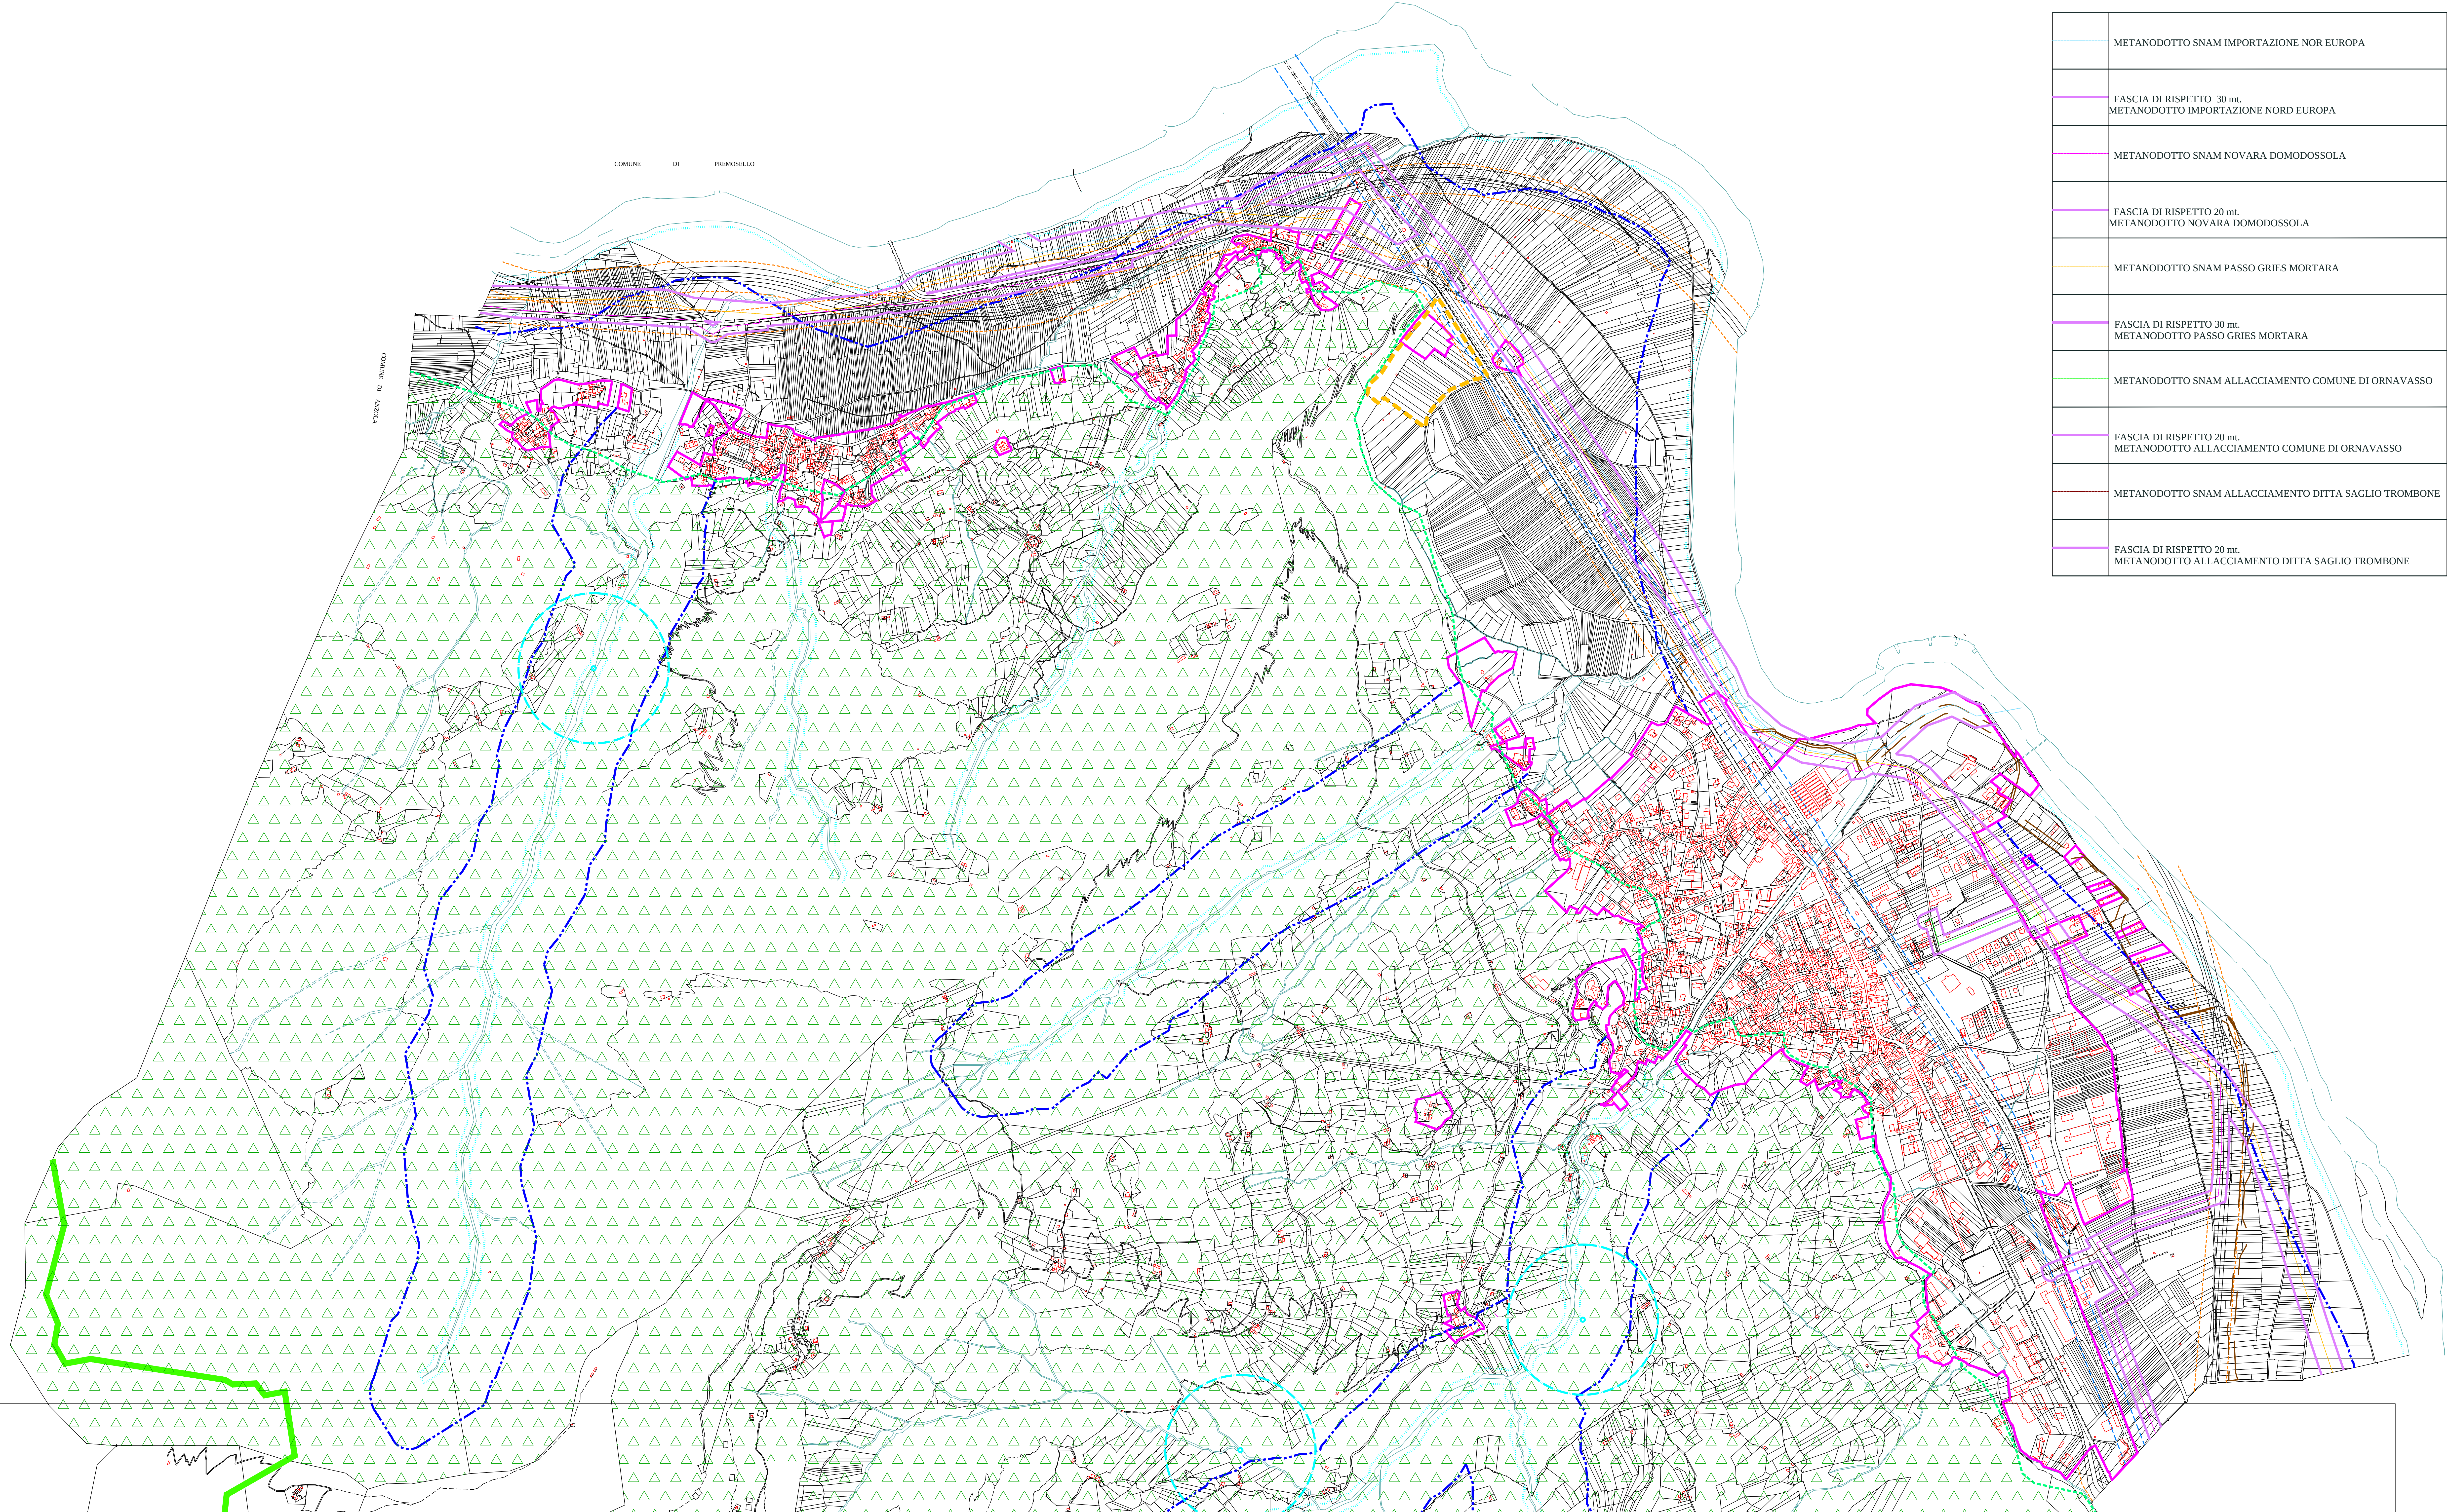

	METANODOTTO SNAM IMPORTAZIONE NOR EUROPA
	FASCIA DI RISPETTO 30 mt. METANODOTTO IMPORTAZIONE NORD EUROPA
	METANODOTTO SNAM NOVARA DOMODOSSOLA
	FASCIA DI RISPETTO 20 mt. METANODOTTO NOVARA DOMODOSSOLA
	METANODOTTO SNAM PASSO GRIES MORTARA
	FASCIA DI RISPETTO 30 mt. METANODOTTO PASSO GRIES MORTARA
	METANODOTTO SNAM ALLACCIAMENTO COMUNE DI ORNAVASSO
	FASCIA DI RISPETTO 20 mt. METANODOTTO ALLACCIAMENTO COMUNE DI ORNAVASSO
	METANODOTTO SNAM ALLACCIAMENTO DITTA SAGLIO TROMBONE
	FASCIA DI RISPETTO 20 mt. METANODOTTO ALLACCIAMENTO DITTA SAGLIO TROMBONE

Regione Piemonte
Provincia del Verbano Cusio Ossola
COMUNE DI ORNAVASSO

**PIANO REGOLATORE
GENERALE COMUNALE**

VARIANTE NON VARIANTE
ai sensi del 12° comma dell' art. 17 della L.R. n. 56/77 e s.m.i.

elaborato	titolo
5a	Carta dei vincoli legali ed ambientali

data stesura: 06/2014
adozione D.C. n° .. del
pubblicazione dal al
osservazioni dal al
aggiornamento cartografico 02/2014
scala 1:2.000

IL SINDACO	IL SEGRETARIO
------------	---------------

parte urbanistica	
PROGETTISTA dot. Arch. Astero Fontana Via Pietro Restellini, 17, 28921 Verbania Intra tel. 0323 401155 email: astero.fontana@libero.it P.I. 02224010039 C.F. FNT STR50S161746V	PROGETTISTA

LEGENDA:

	Delimitazione delle aree urbane normate dalle Tav. 2a e 2b
	Fasce di rispetto ferrovia ai sensi del D.P.R. 753/80 (mt. 30)
	Fasce di rispetto cimiteriali art. 27, 5° comma, L.R. 56/77 (mt. 50)
	Fasce di rispetto dalle strade art. 27, 2° comma, L.R. 56/77 Strada di tipo C: " strada extraurbana secondaria" - Strada prov. del Sempione (ex S.S. n. 33) (mt. 30 fuori dai centri abitati)
	Fasce di rispetto di cui all'art. 29, L.R. 56/77, 1° comma, punto a) (mt. 15)
	Fasce di rispetto da opere di captazione ad uso idropotabile ai sensi della D.P.R. 236/88 (mt. 200)
	Aree di interesse archeologico art. 24, comma 11 L.R. 56/77 e s.m.i.

VINCOLI DI CUI ALLA LEGGE 431/85

	Fasce di rispetto da fiumi e torrenti art. 1, punto c (mt. 150)
	Parte di territorio oltre i 1600 mt art. 1, punto d
	Territori coperti da boschi art. 1, punto g, punto a, 5° comma art. 30 L.R. 56/77 e s.m.i.
	Limite vincolo idrogeologico di cui al R.D. n. 3267/23 e R.D. 245/33 e L.R. n. 45/89

	OPERE DI DIFESA SPONDALE - AIPO
--	---------------------------------